


**LEGENDA**

-  Aree demaniali
-  Aree di esproprio
-  Aree di occupazione temporanea

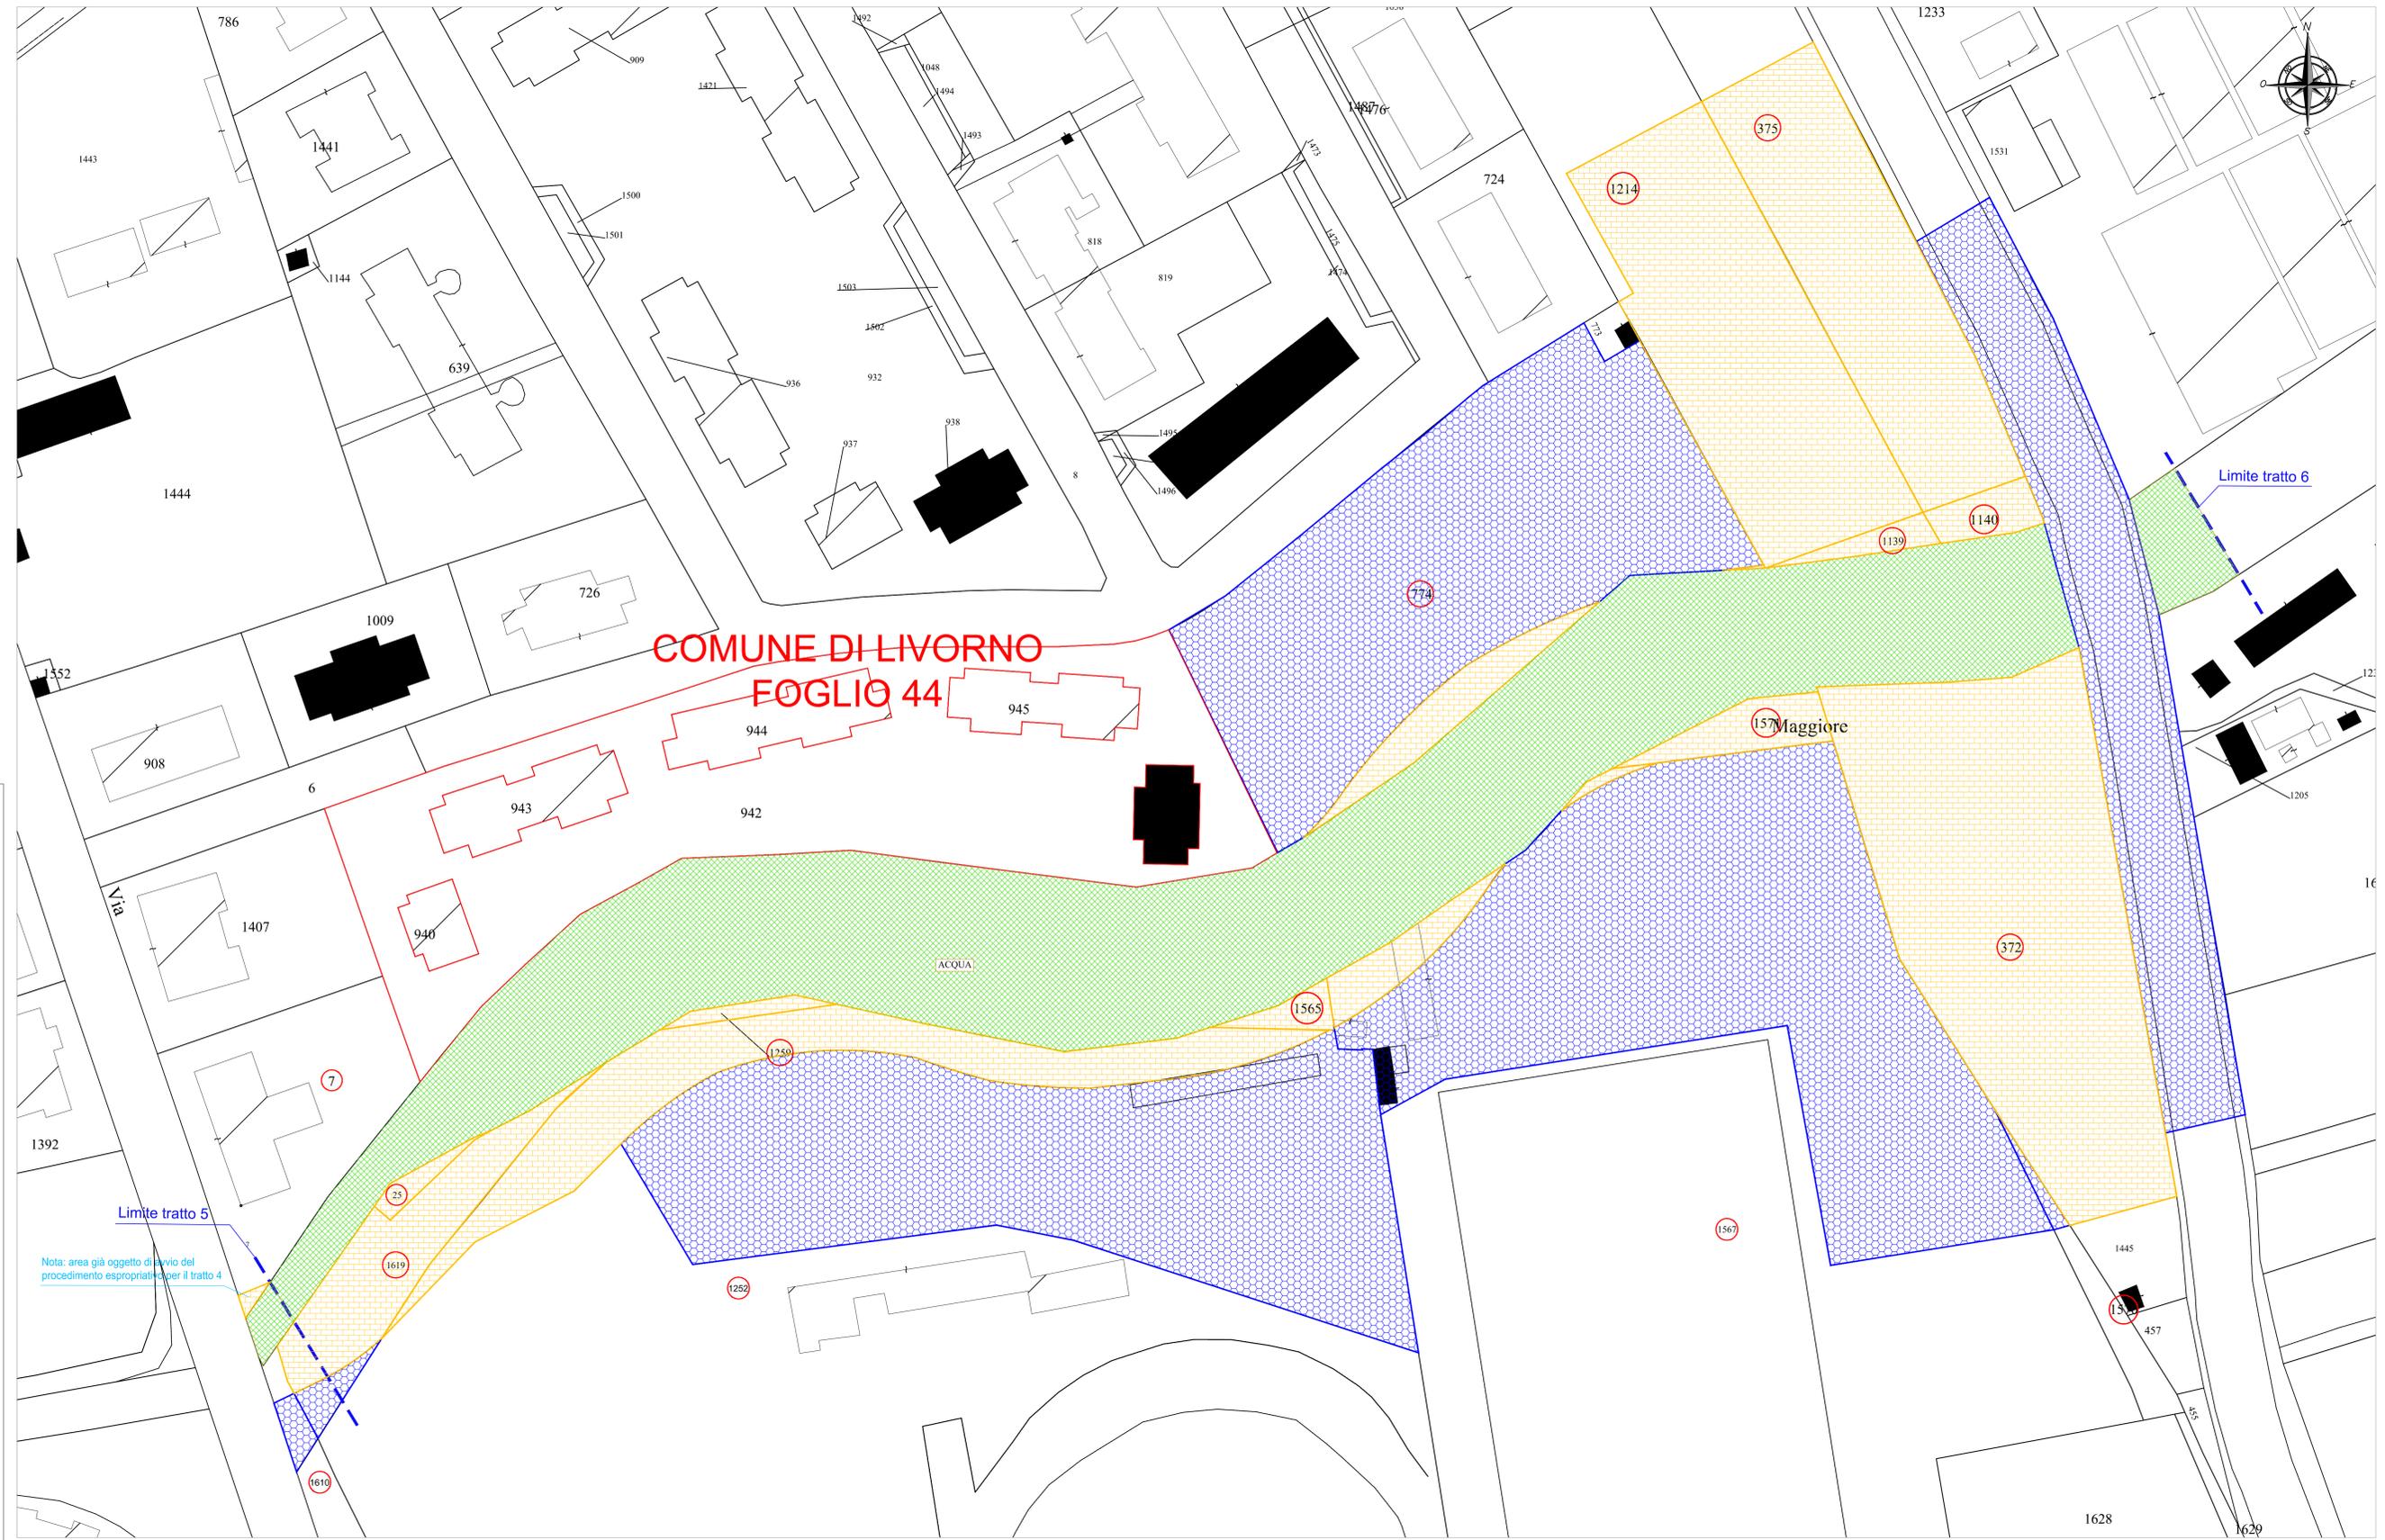

**COMMISSARIO DELEGATO**  
OCDPC 482/2017

**REGIONE TOSCANA**  
Settore Genio Civile Valdarno Inferiore e Costa  
Livorno via Aristide Nardini, 31

LAVORI DI RIDUZIONE DEL RISCHIO  
IDRAULICO SUL BACINO DEL RIO  
MAGGIORE NEL COMUNE DI LIVORNO  
**TRATTO 5 e TRATTO 6**

**PROGETTO DEFINITIVO**

UBICAZIONE: Località Ardenza  
Livorno (LI)

PROGETTO: Ing. Renzo Bessi  
Via Don Aldo Mei 64K, 55012 Capannori (LU)  
Tel-Fax: 0583/429614 - e-mail: info@studiosbessi.com

**TAVOLA 2**

PIANO PARTICELLARE DEGLI ESPROPRI  
E DELLE OCCUPAZIONI TEMPORANEE  
Scala 1: 500

MAGGIO 2020 - Agg. AGOSTO 2020